


SCHÉMA DOPRAVNÍHO ZNAČENÍ

M 1:500

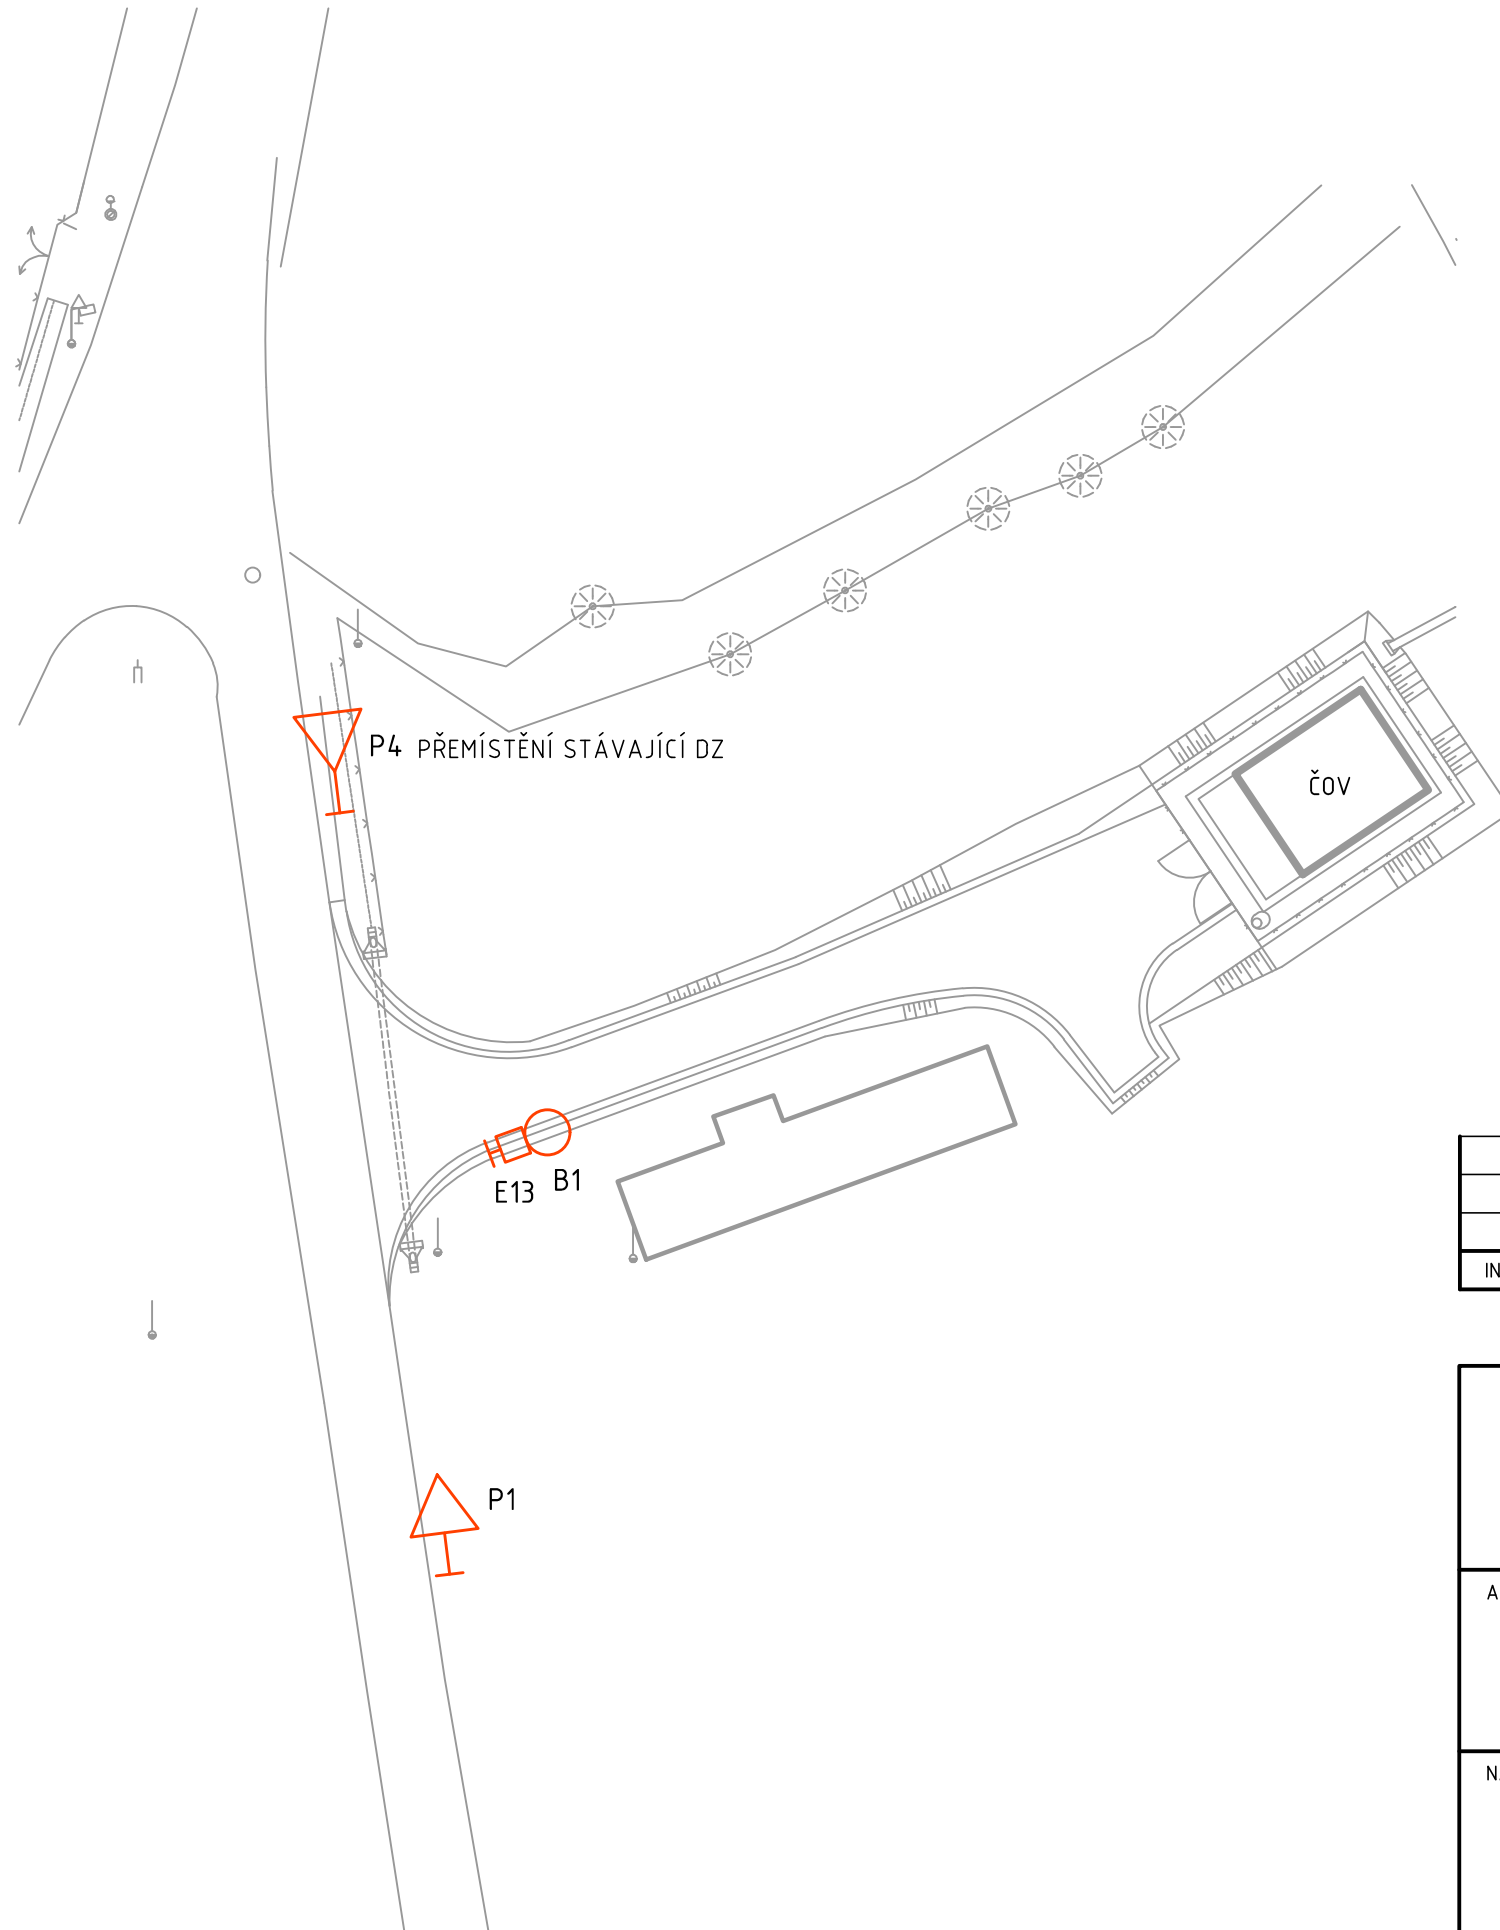

SVISLÉ DOPRAVNÍ ZNAČENÍ



P1 KŘÍŽOVATKA S VEDLEJŠÍ POZEMNÍ KOMUNIKACÍ



P4 DEJ PŘEDNOST V JÍZDĚ!




B1 ZÁKAZ VJEZDU VŠECH VOZIDEL



E13 TEXT "MIMO DOPRAVNÍ OBSLUHY"

TEXT NA DODATKOVÉ TABULCE (E13) BUDE UPŘESNĚN PROVOZOVATELEM

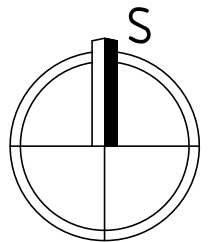

SOUŘADNICOVÝ SYSTÉM - JTSK
VÝŠKOVÝ SYSTÉM - BALT p.v.

INDEX	POPIS ZMĚNY	DATUM	PROVEDL	PODPIS

<p>VODOHOSPODÁŘSKÝ PODNIK a.s. PRAŽSKÁ 14, 303 02 PLZEŇ Tel: 377 201 630, e-mail: vhp@vhp.cz, www.vhp.cz</p>	INVESTOR: VODOHOSPODÁŘSKÉ SDRUŽENÍ OBCÍ ZÁPADNÍCH ČECH		
	ZPRACOVAL:	Tomáš Kamenský	
	PROJEKTANT:	Ing. Petr Kesl, Ing. Jiří Pangrác	
	HLAVNÍ INŽENÝR PROJEKTU:	Ing. Vraný	
AKCE:	PŘEDSLAV - ODKANALIZOVÁNÍ A ČIŠTĚNÍ ODPADNÍCH VOD	ČÍSLO ZAKÁZKY:	2029
		DATUM:	06/2016
		POČET LISTŮ:	2x A4
		MĚŘÍTKO:	1:500
		STUPEŇ:	DSP
NÁZEV VÝKRESU:	SO 02 ČOV PŘÍJEZDOVÁ KOMUNIKACE SCHÉMA DOPRAVNÍHO ZNAČENÍ		ČÍSLO VÝKRESU: D01.2.15.7

VÝKRES JE DUŠEVNÍM MAJETKEM VP a.s. NESMÍ BÝT POUŽIT A KOPÍROVÁN TŘETÍ OSOUBOU, JÍ PŘEDÁN ČI JINAK S NÍM NAKLÁDÁNO BEZ PÍSEMNÉHO POVOLENÍ VP a.s.